


RUP Zonevrije recreatieve en lokale bedrijvigheid, handel en horeca
3. Camping Greenpark, Veurnestraat 171

Definitief ontwerp



RUP_38008_214_00009_00001

DOSSIERNR: 75-2683	PLANNR: 3/10	SCHAAL: zie kaart
PLANGEBIED: 4 ha	startdatum: april 2012	
WUZINGEN		
NR	DATUM	AARD
1	20/11/2013	voorbereiding tweede plenaire vergadering
2		
3		
4		
5		
Grontmij vestiging Gent Meersstraat 128A B-9000 Gent T: +32 9 241 59 20 F: +32 9 241 59 20 www.grontmij.be		
Ruimtelijke planner: Sij Goossens		Projecttekenaar: Melinda Godderis

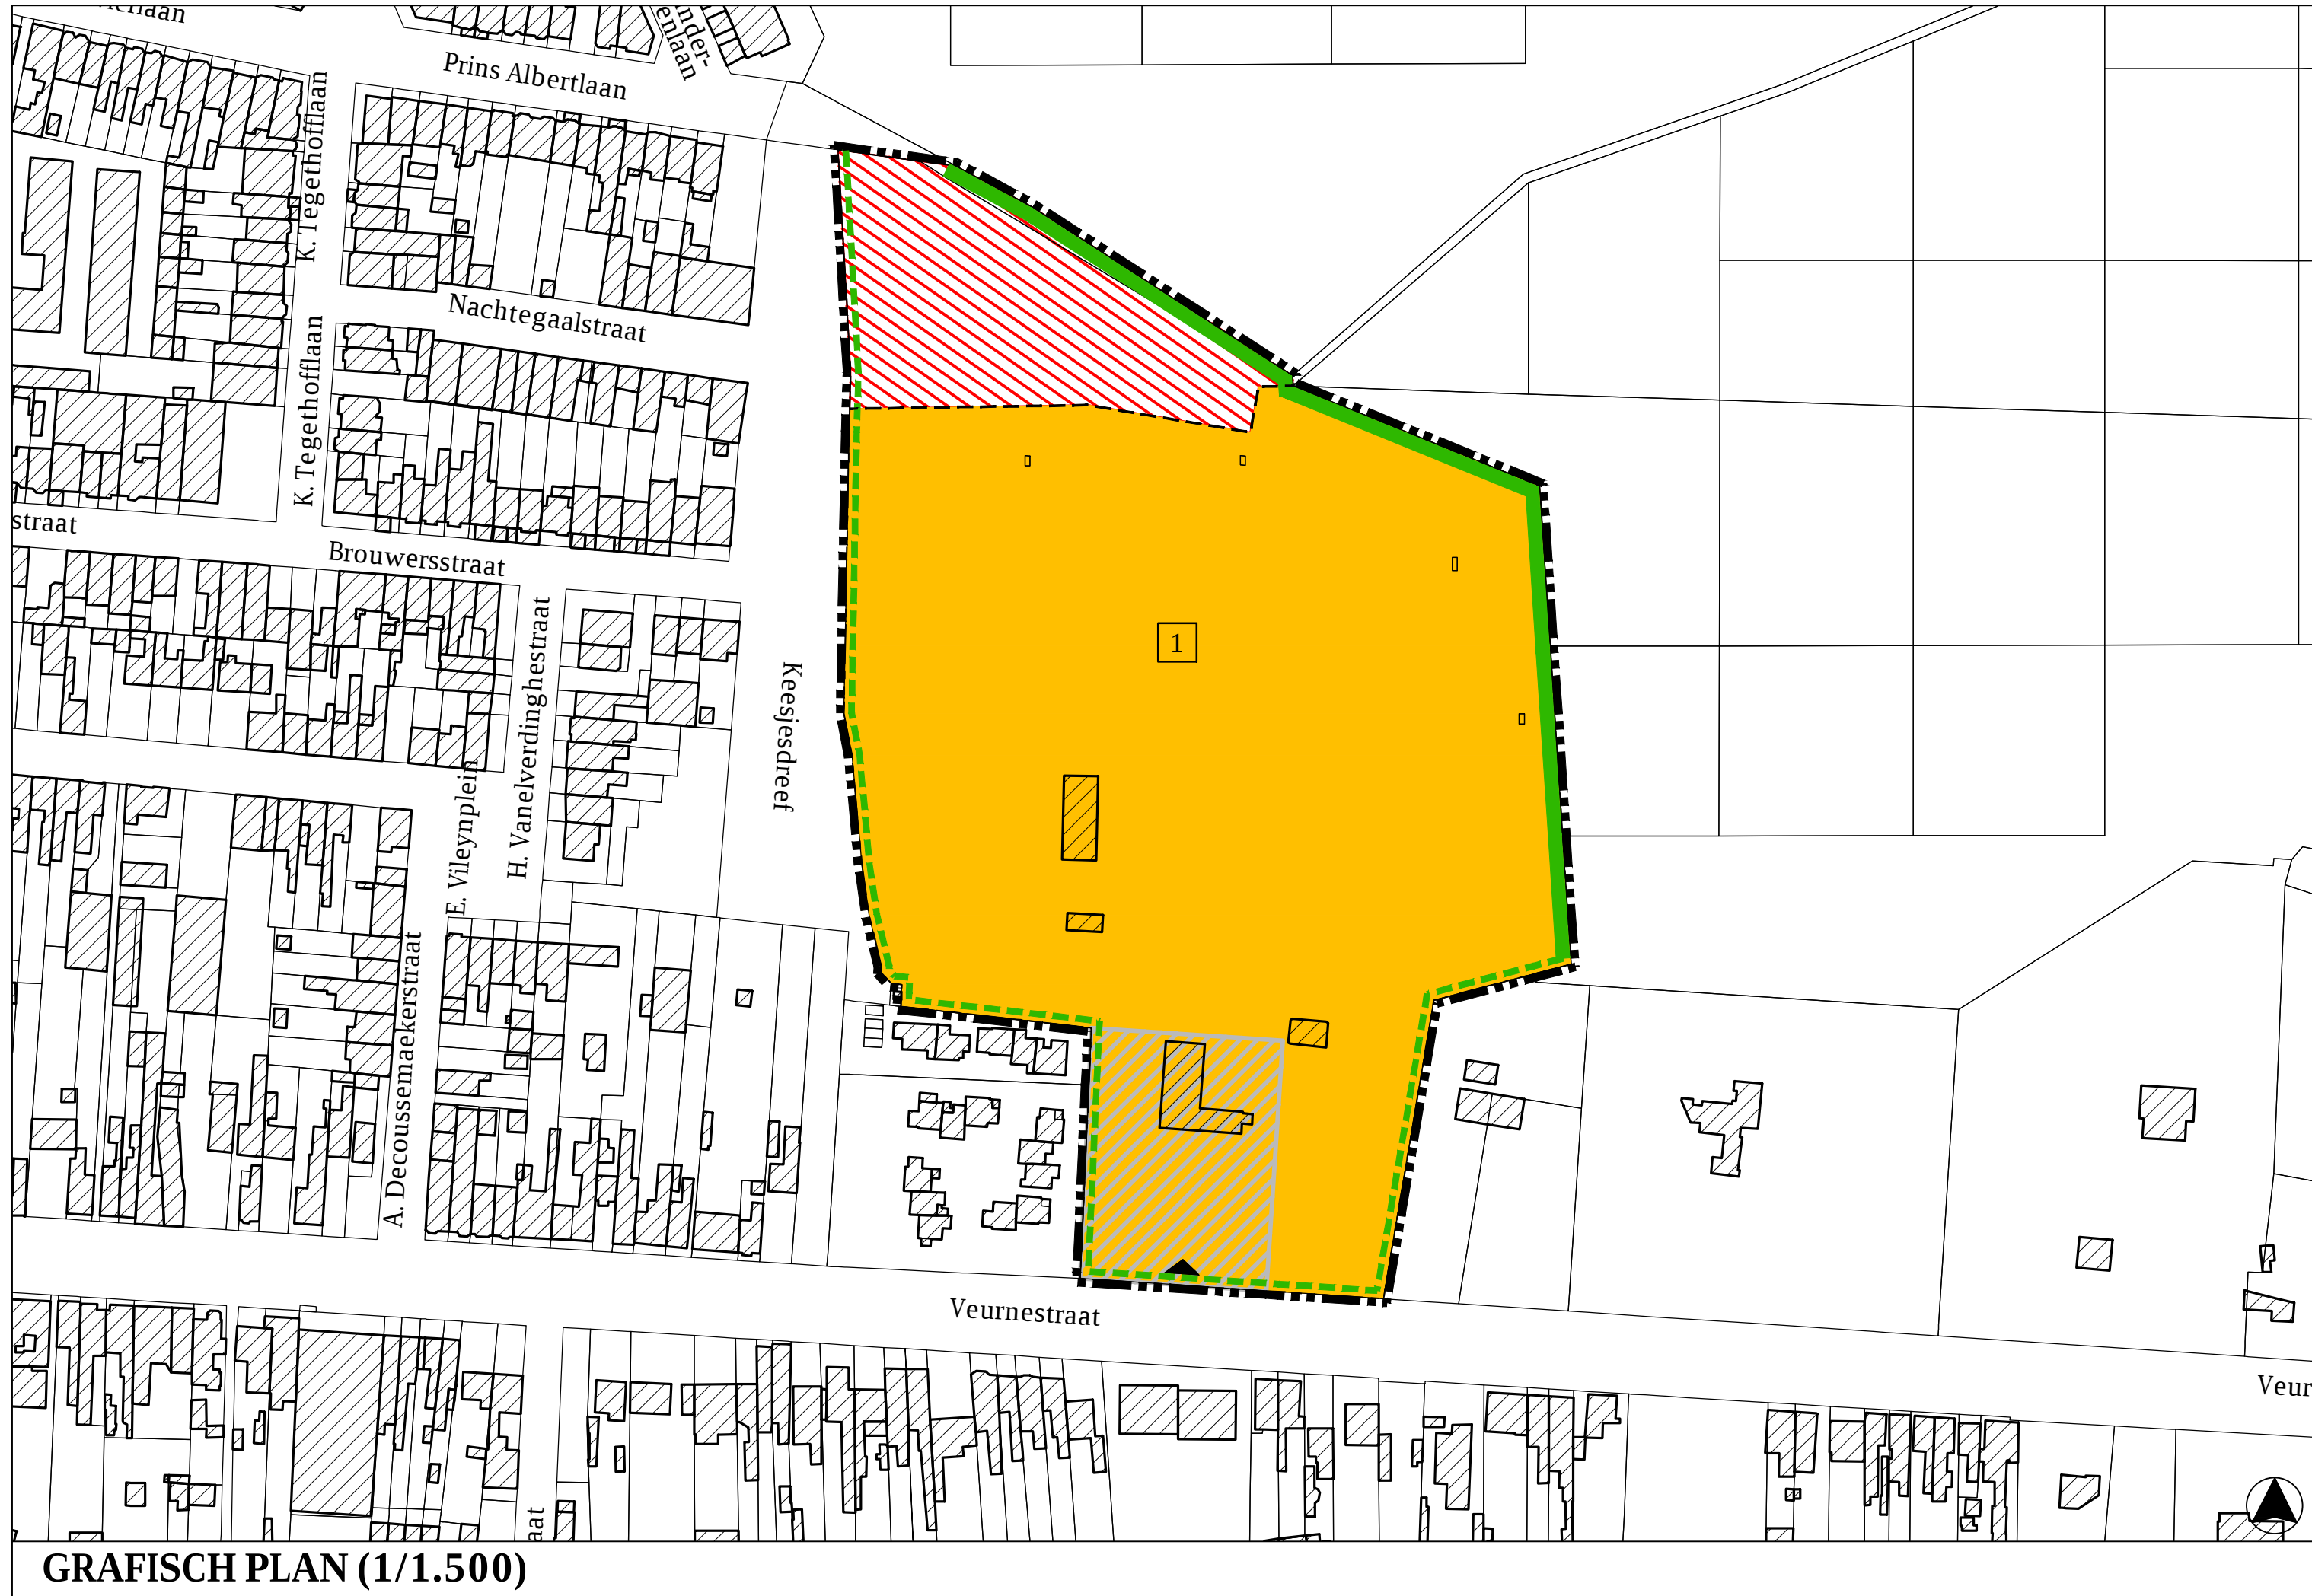

FEITELIJKE TOESTAND :	JURIDISCHE TOESTAND :
- Bebouwing - Perceelsgrens - Grens RUP - Bouwlagen met dak - Bouwlagen met plat dak - Bouwlagen met bouwlagen in dak - Bouwgrond - Akker - Weiland - Tuin - Parking - Bedrijf - loods - Handel - Horeca - Boerderij - Electriciteitscabine - Inrit - toegang - Garage - Houten afsluiting - Paal en draad - Betonplaten - IJzer hekken - Muur - Bomen - Haag - Waterloop	- Bebouwing - Perceelsgrens - Grens RUP - Grenzen gewestplan - Grens BPA / RUP - Grens goedgekeurde niet vervallen verkaveling - Beschermde landschappen - Ankerplaats (Landschapsatlas)

Gezien en voorlopig aangenomen door de gemeenteraad in vergadering van 03/03/2014	
op bevel, De Secretaris,	De Voorzitter,
Veerle Van Ackere	Eric Vanhee
Zegel van de gemeente	
Het college van burgemeester en schepenen verklaart dat onderhavig RUP voor iedereen ter inzage heeft gelegen van 17/03/2014 tot 16/05/2014 namens het college	
op bevel, De Secretaris,	De Burgemeester,
Veerle Van Ackere	Ann Vanheste
Zegel van de gemeente	
Gezien en definitief aangenomen door de gemeenteraad in vergadering van 07/07/2014	
op bevel, De Secretaris,	De Voorzitter,
Veerle Van Ackere	Eric Vanhee
Zegel van de gemeente	

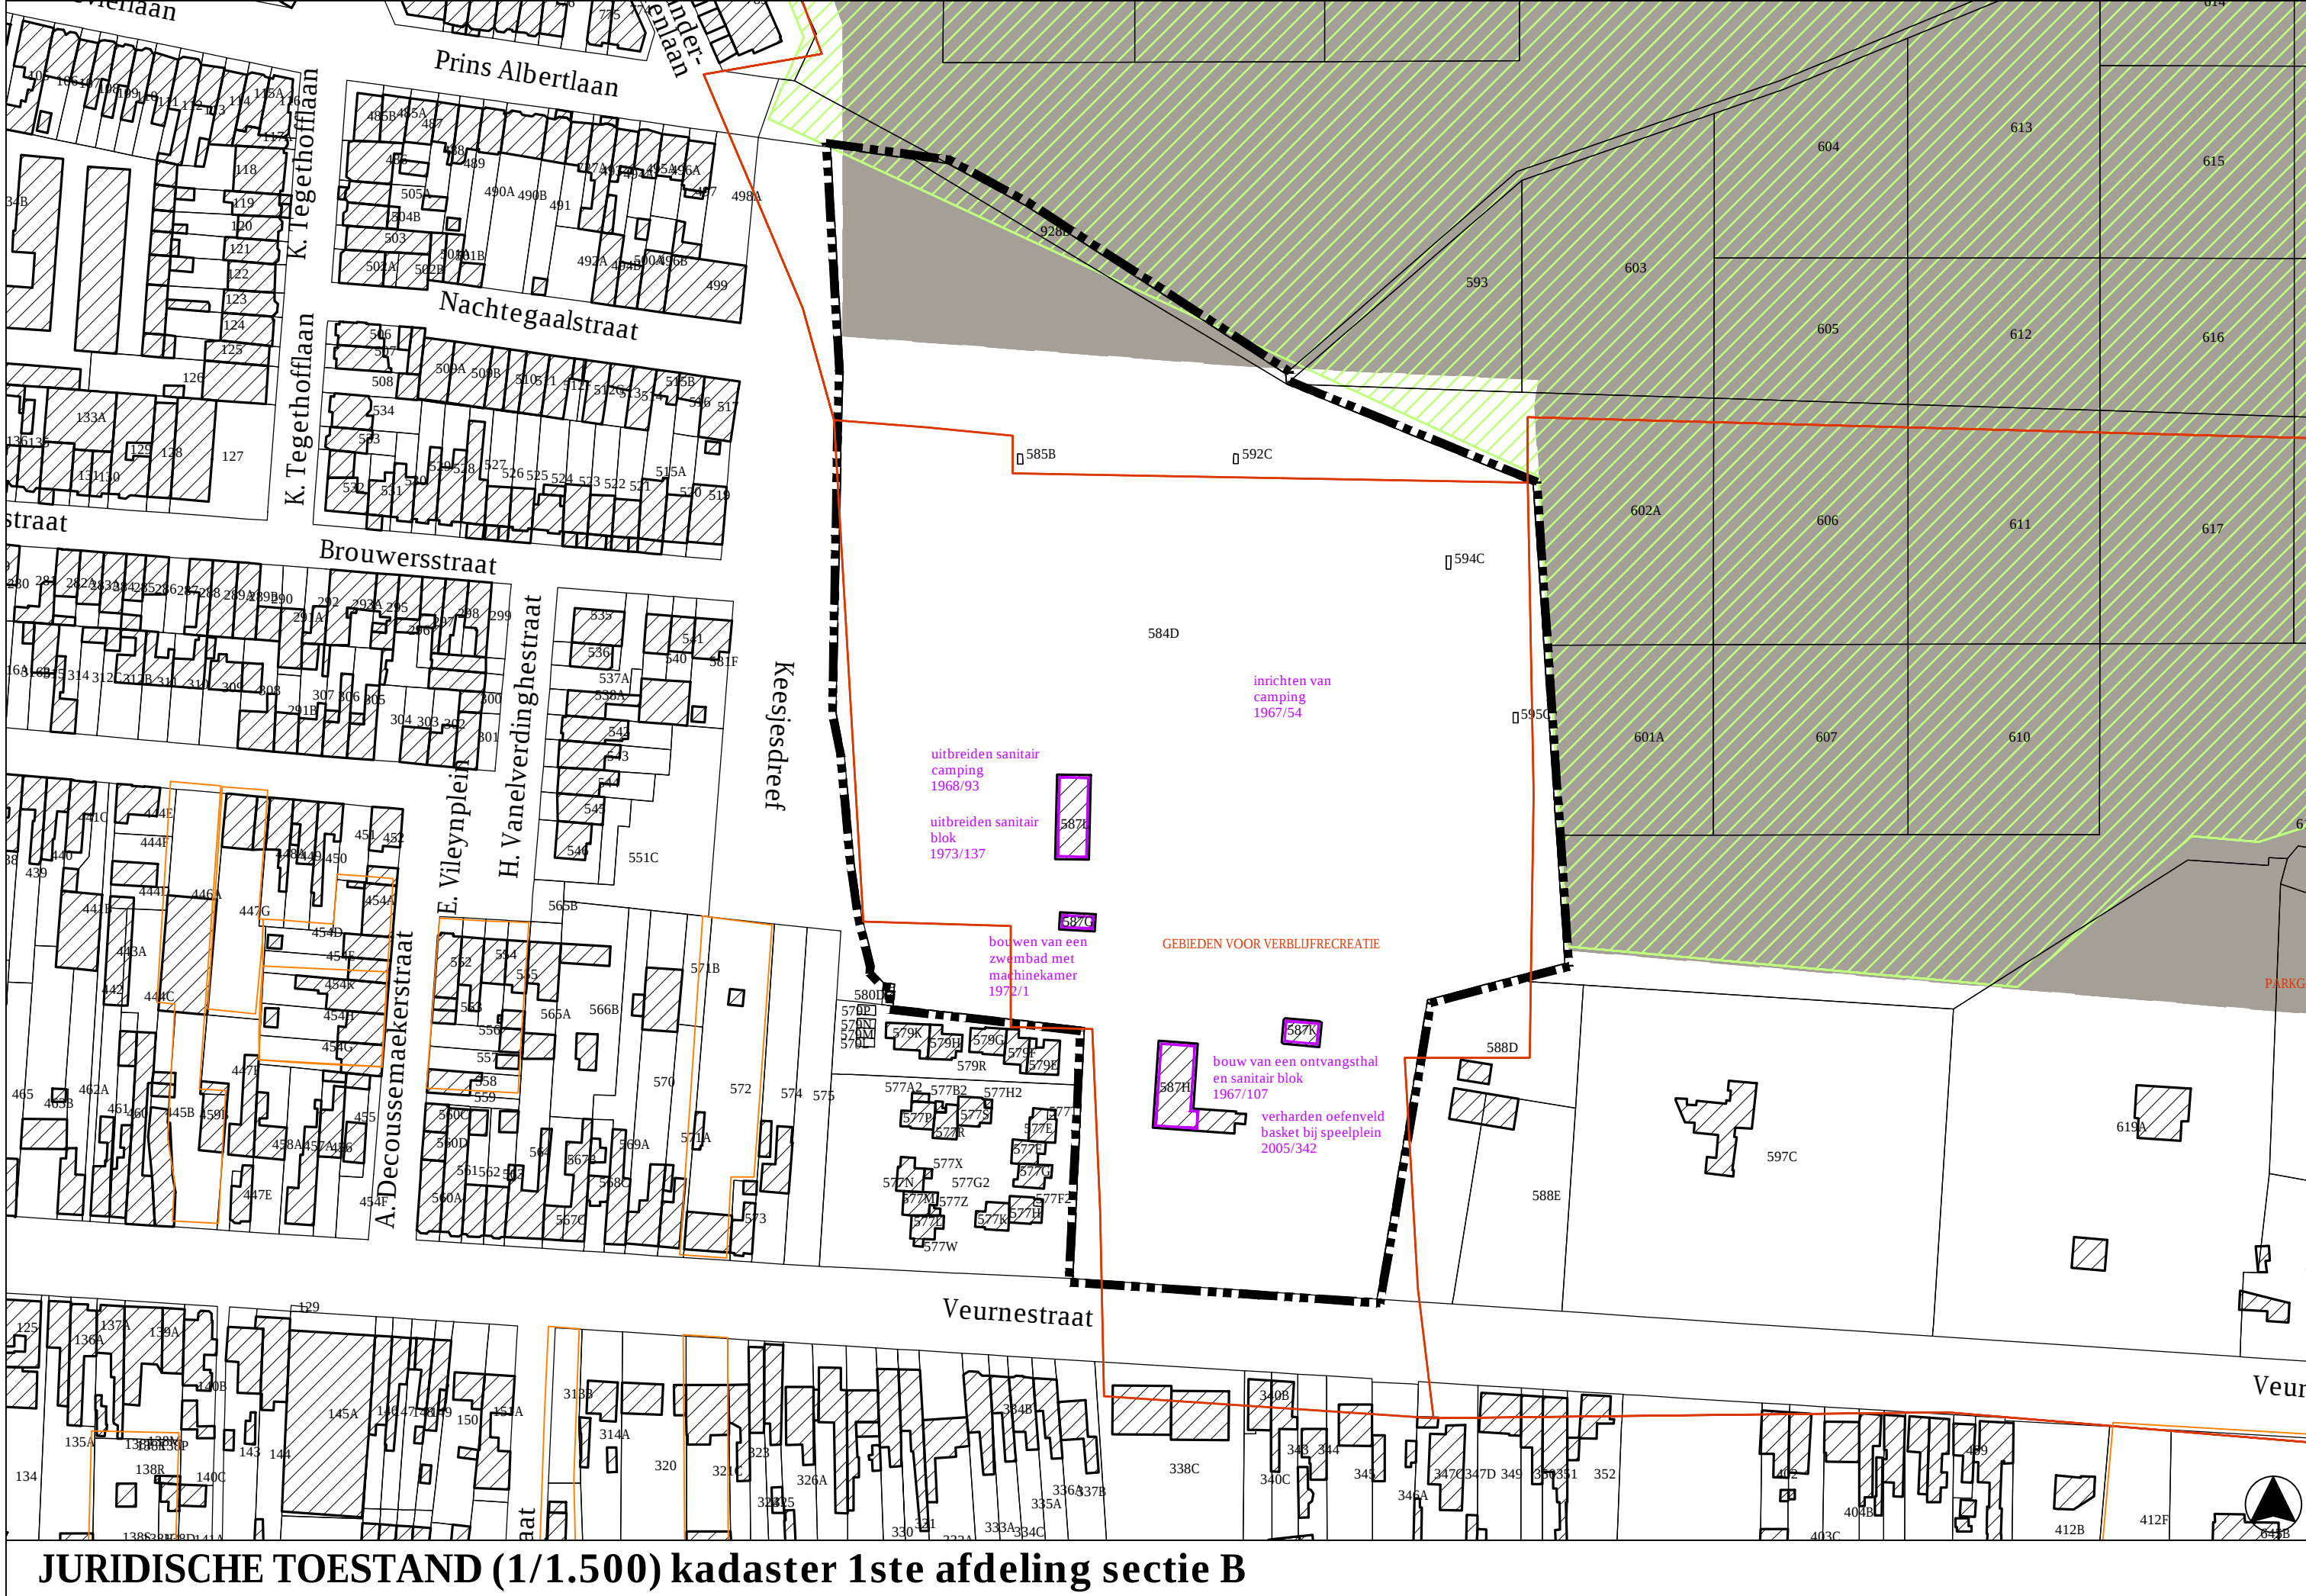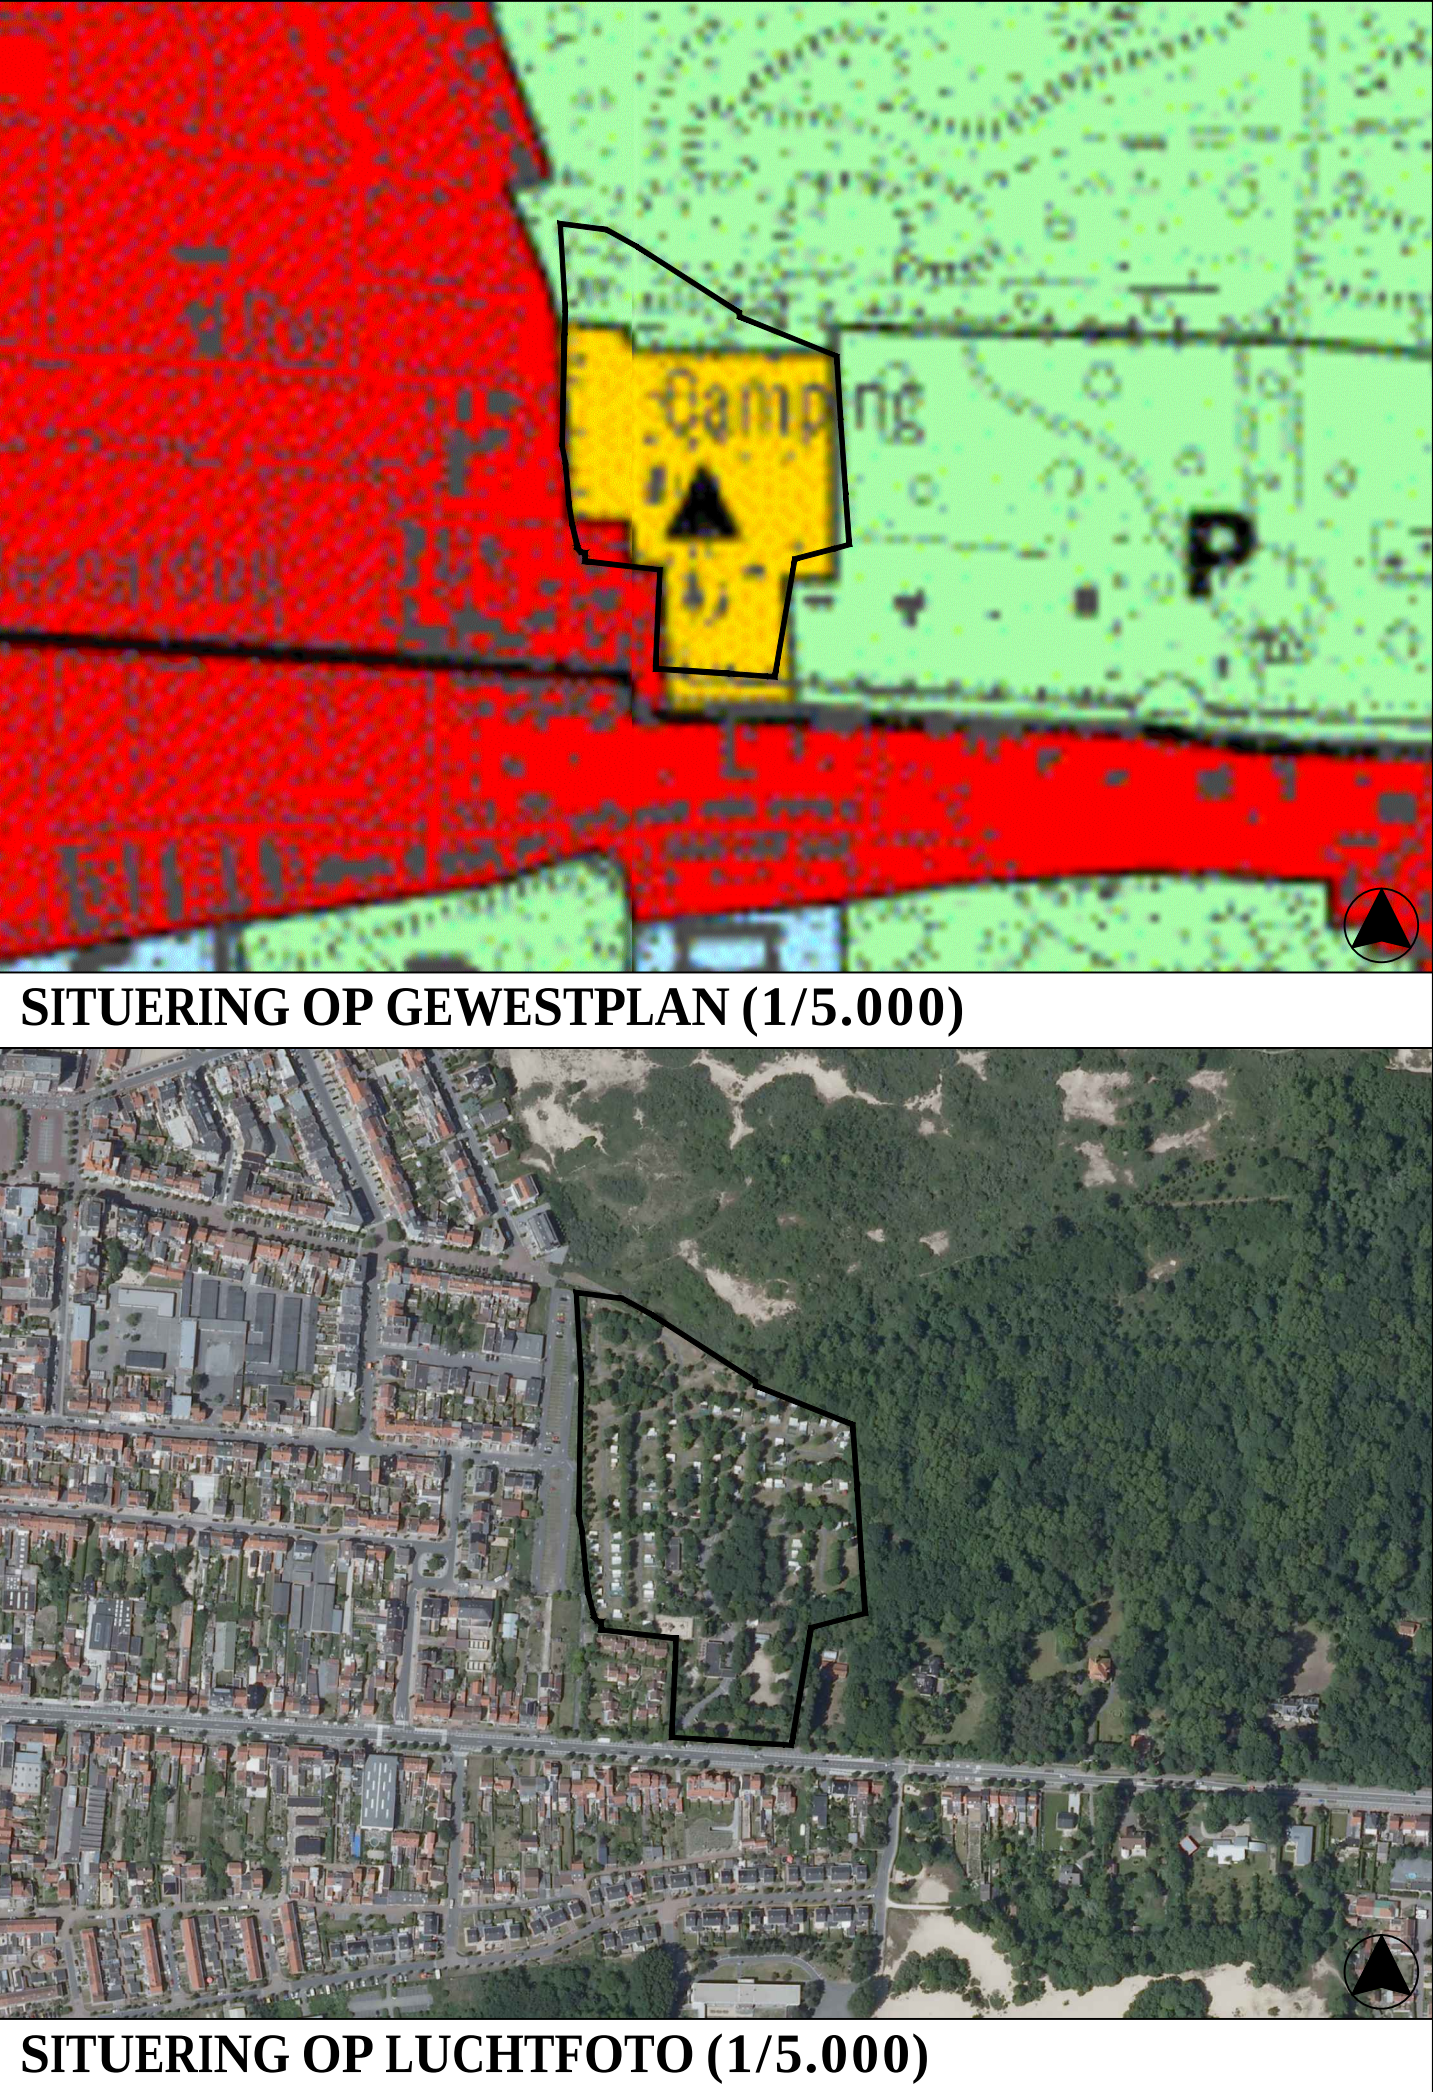

GRAFISCH PLAN :	PLANBATEN / PLANSCHADE / COMPENSATIE :
- Bebouwing - Perceelsgrens - Grens RUP - Zonegrens - Opgeheven verkavelingen	Planbaten mogelijk (Vlaamse Codex RO art. 2.6.4.) - GRO - BEC - Van de categorie "bos", "overig groen" of "reservaat en natuur" naar de categorie "recreatie" (2.6.4.11) Planschade mogelijk - WON - BEC - Van de categorie "wonen" naar de categorie "recreatie"