


**RUP Zonevrije recreatieve
en lokale bedrijvigheid,
handel en horeca**
10. Camping Week-end, Duinhoekstraat 173 / 175

Definitief ontwerp RUP_38008_214_00009_00001

p:\2683\0001\rp&o\4_definitief\3_graf\1_graf_werk\cad\2683_zvb_10_camping week-end_09_mgo.dwg - 10

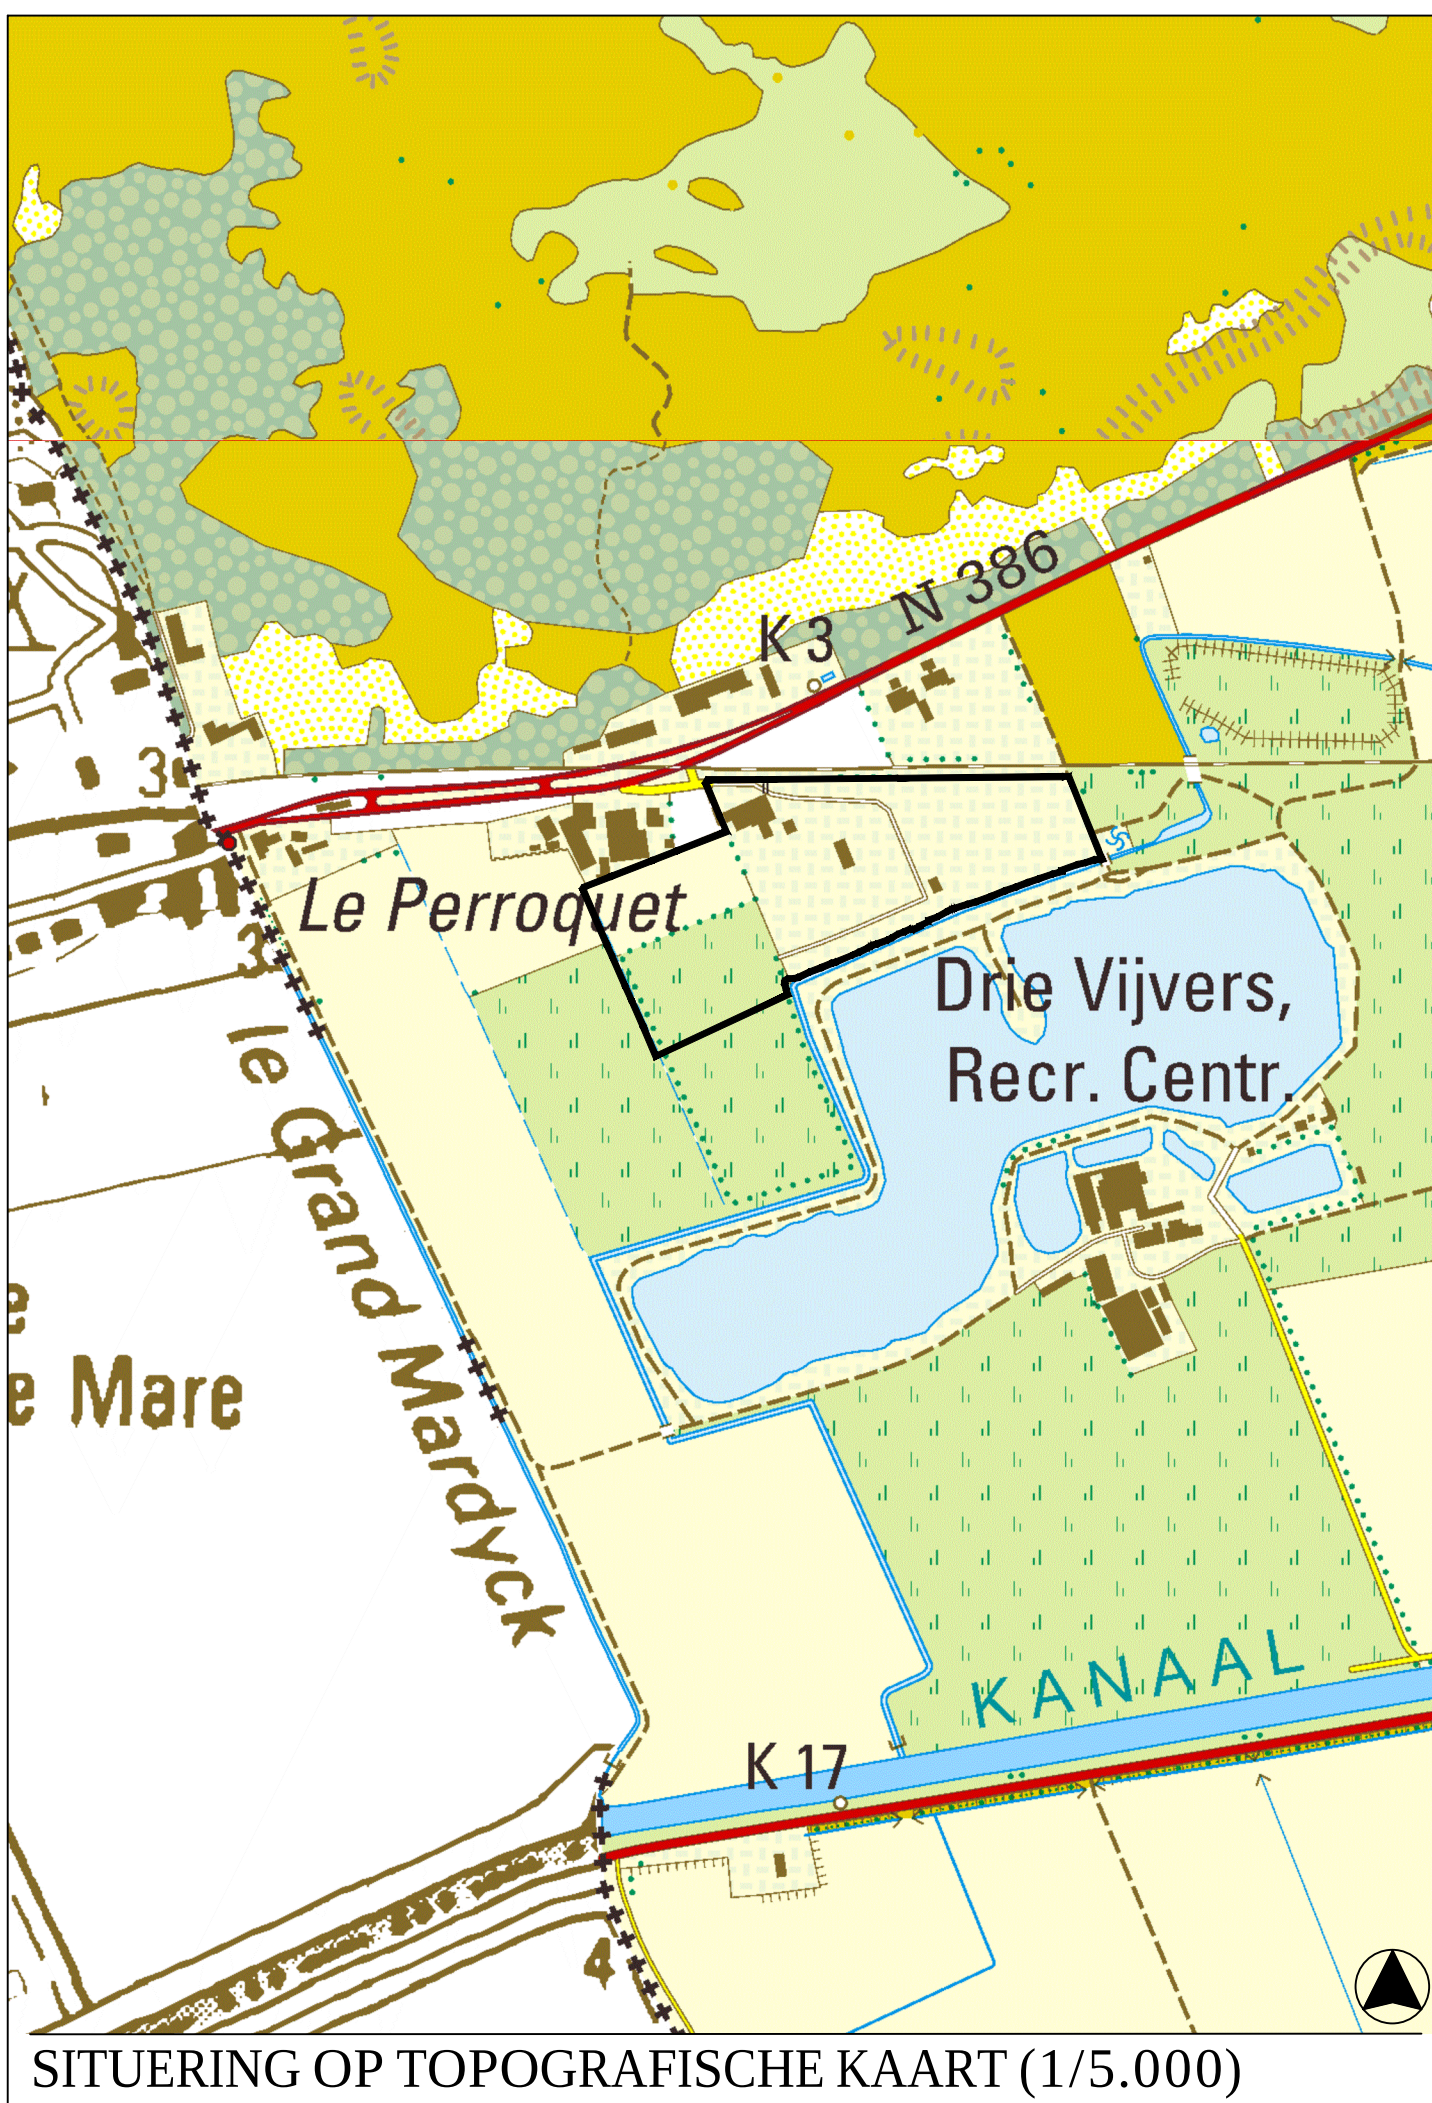

FEITELIJKE TOESTAND :



- Bebouwing
- Perceelsgrens
- Grens RUP
- 1 Bouwlagen met dak
- $\overline{1}$ Bouwlagen met plat dak
- 1+1 Bouwlagen met bouwlagen in dak
- BG Bouwgrond
- A Akker
- WL Weiland
- T Tuin
- Parking vt Voortuin
- Bedrijf - loods MT Moestuin
- Handel cp Carport
- Horeca th Tuinhuis
- Boerderij FOTO nr Foto-aanduiding
- Electriciteitscabine
- Inrit - toegang

JURIDISCHE TOESTAND :

- Bebouwing
- Perceelsgrens
- Grens RUP
- Grenzen gewestplan
- Grens BPA / RUP
- Grens goedgekeurde niet vervallen verkaveling
- Beschermde landschappen
- Ankerplaats (Landschapsatlas)

-  Garage
-  Houten afsluiting
-  Paal en draad
-  Betonplaten
-  IJzer hekken
-  Muur
-  Bomen
-  Haag
-  Waterloop

Gezien en voorlopig aangenomen door de gemeenteraad in vergadering van 03/03/2014		
op bevel, De Secretaris,		De Voorzitter,
Veerle Van Ackere	Zegel van de gemeente	Eric Vanhee
Het college van burgemeester en schepenen verklaart dat onderhavig RUP voor iedereen ter inzage heeft gelegen van 17/03/2014 tot 16/05/2014 namens het college		
op bevel, De Secretaris,		De Burgemeester,
Veerle Van Ackere	Zegel van de gemeente	Ann Vanheste
Gezien en definitief aangenomen door de gemeenteraad in vergadering van 07/07/2014		
op bevel, De Secretaris,		De Voorzitter,
Veerle Van Ackere	Zegel van de gemeente	Eric Vanhee

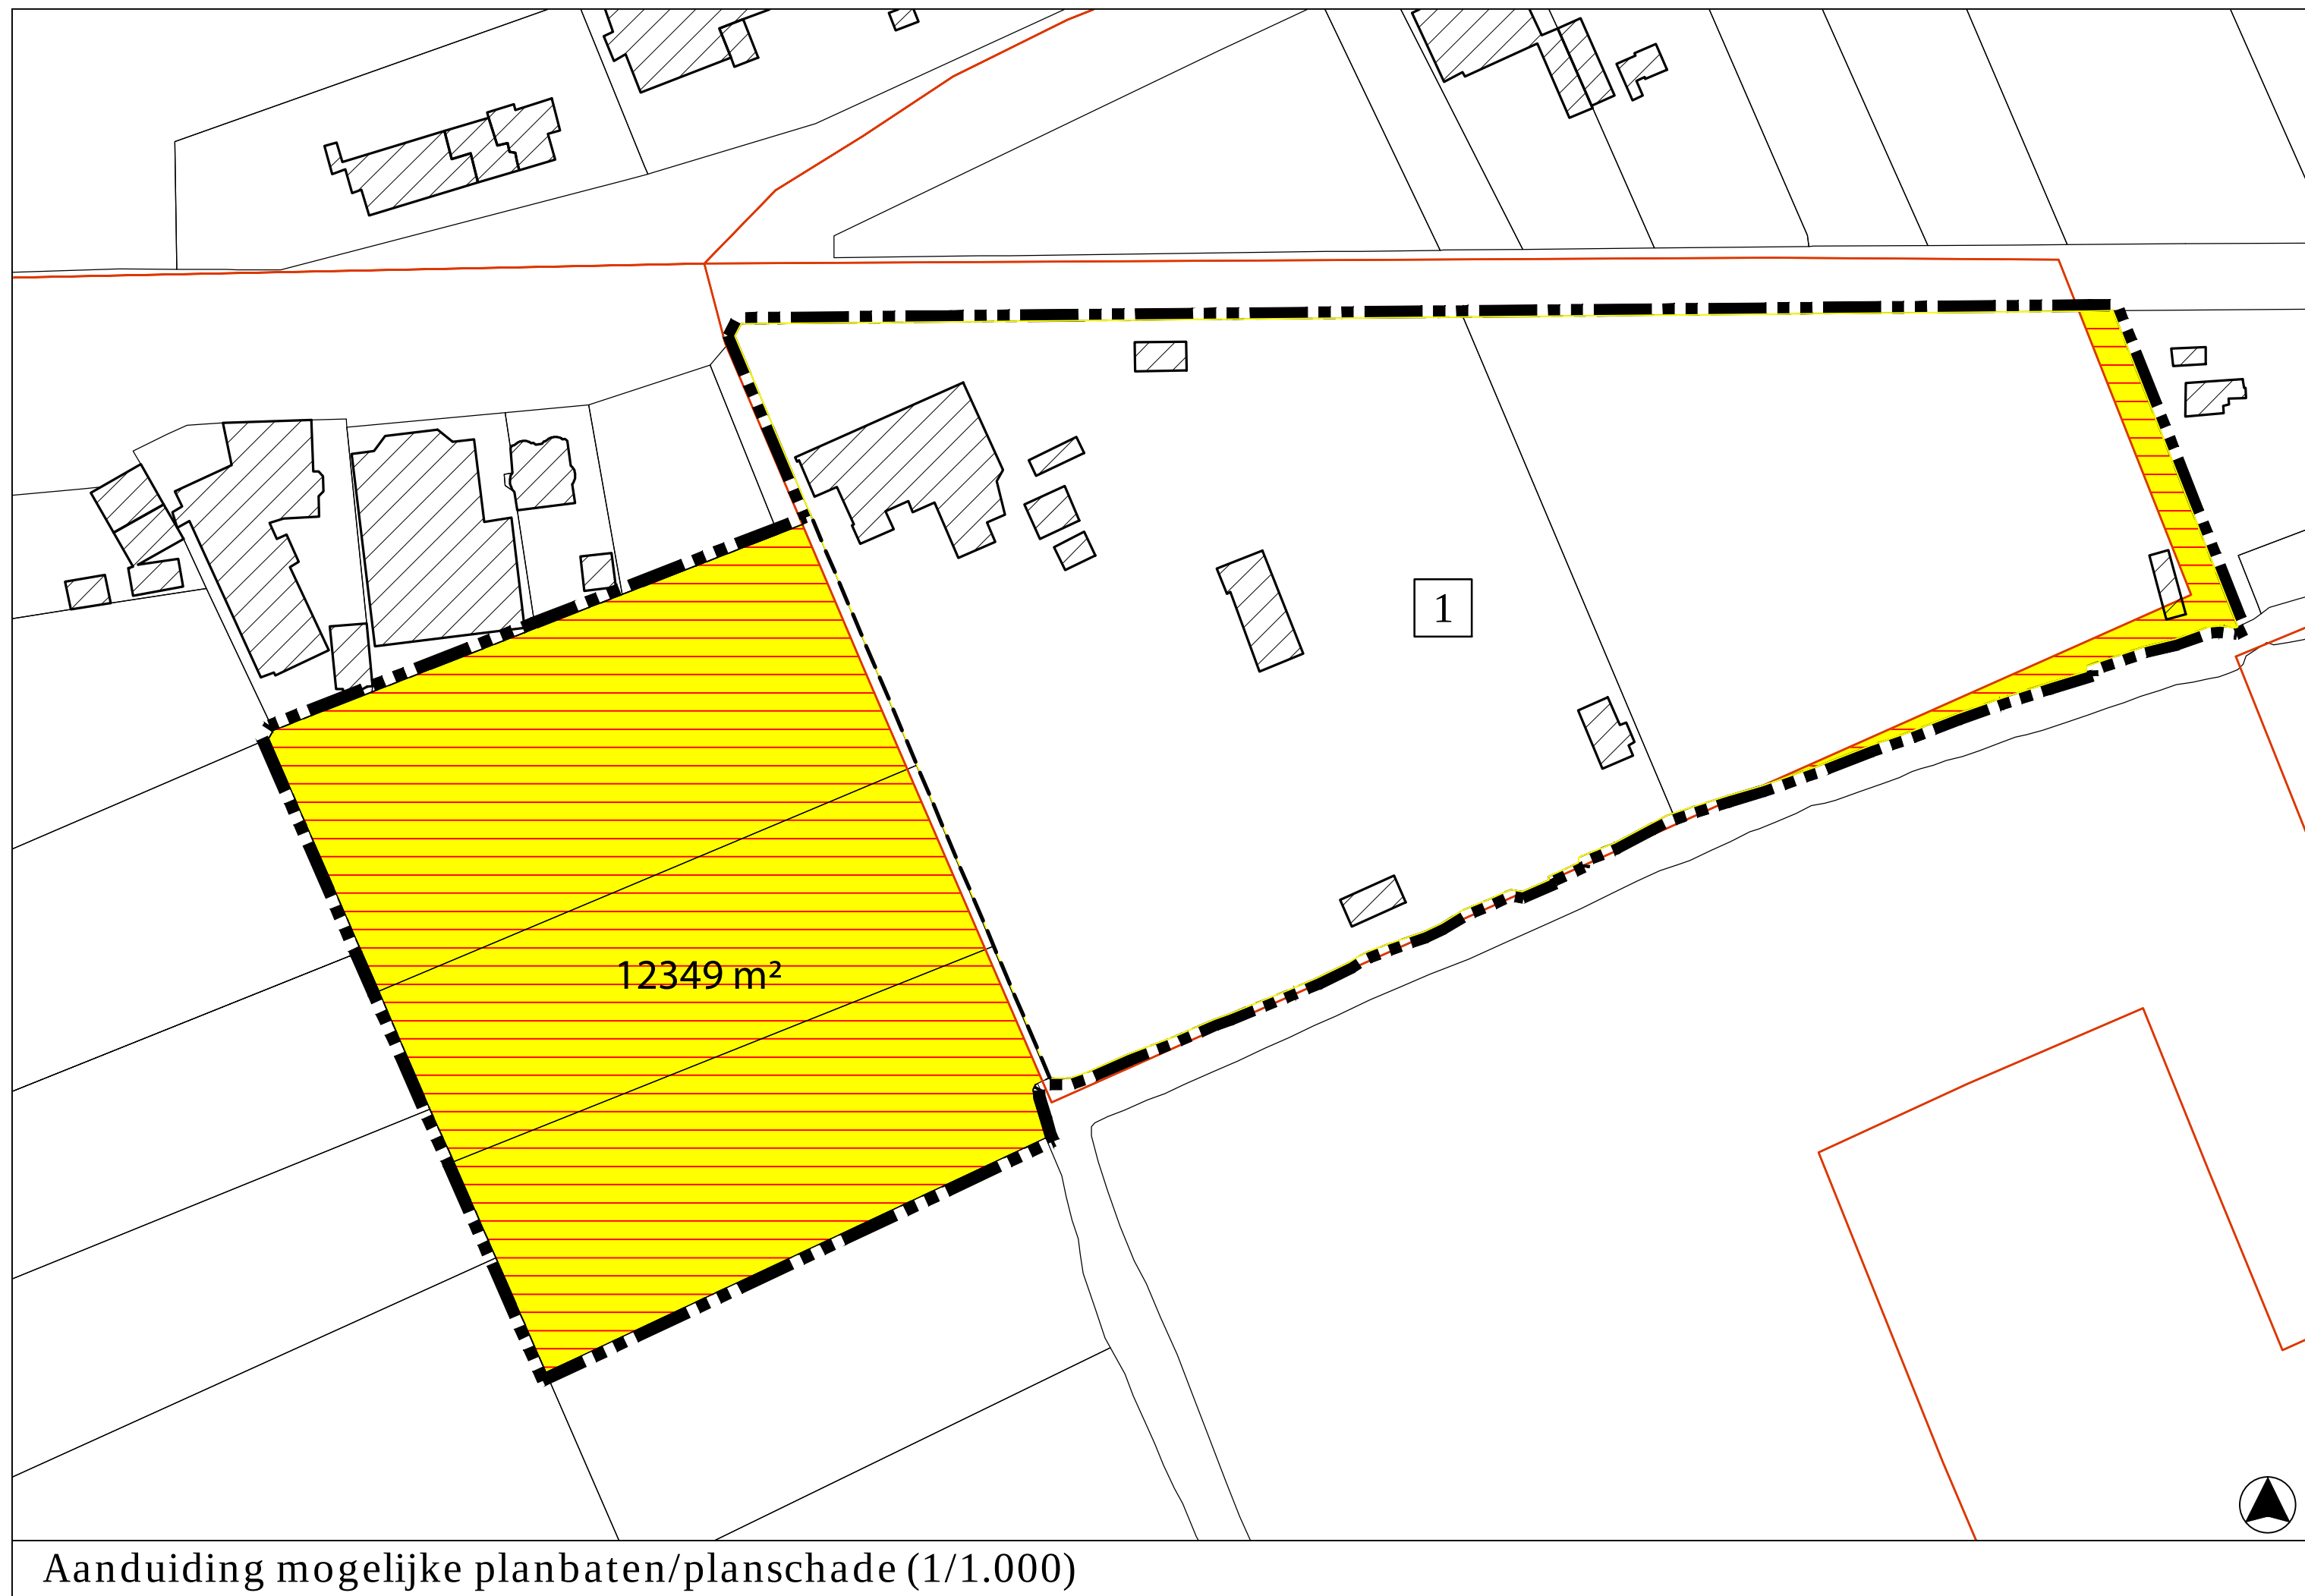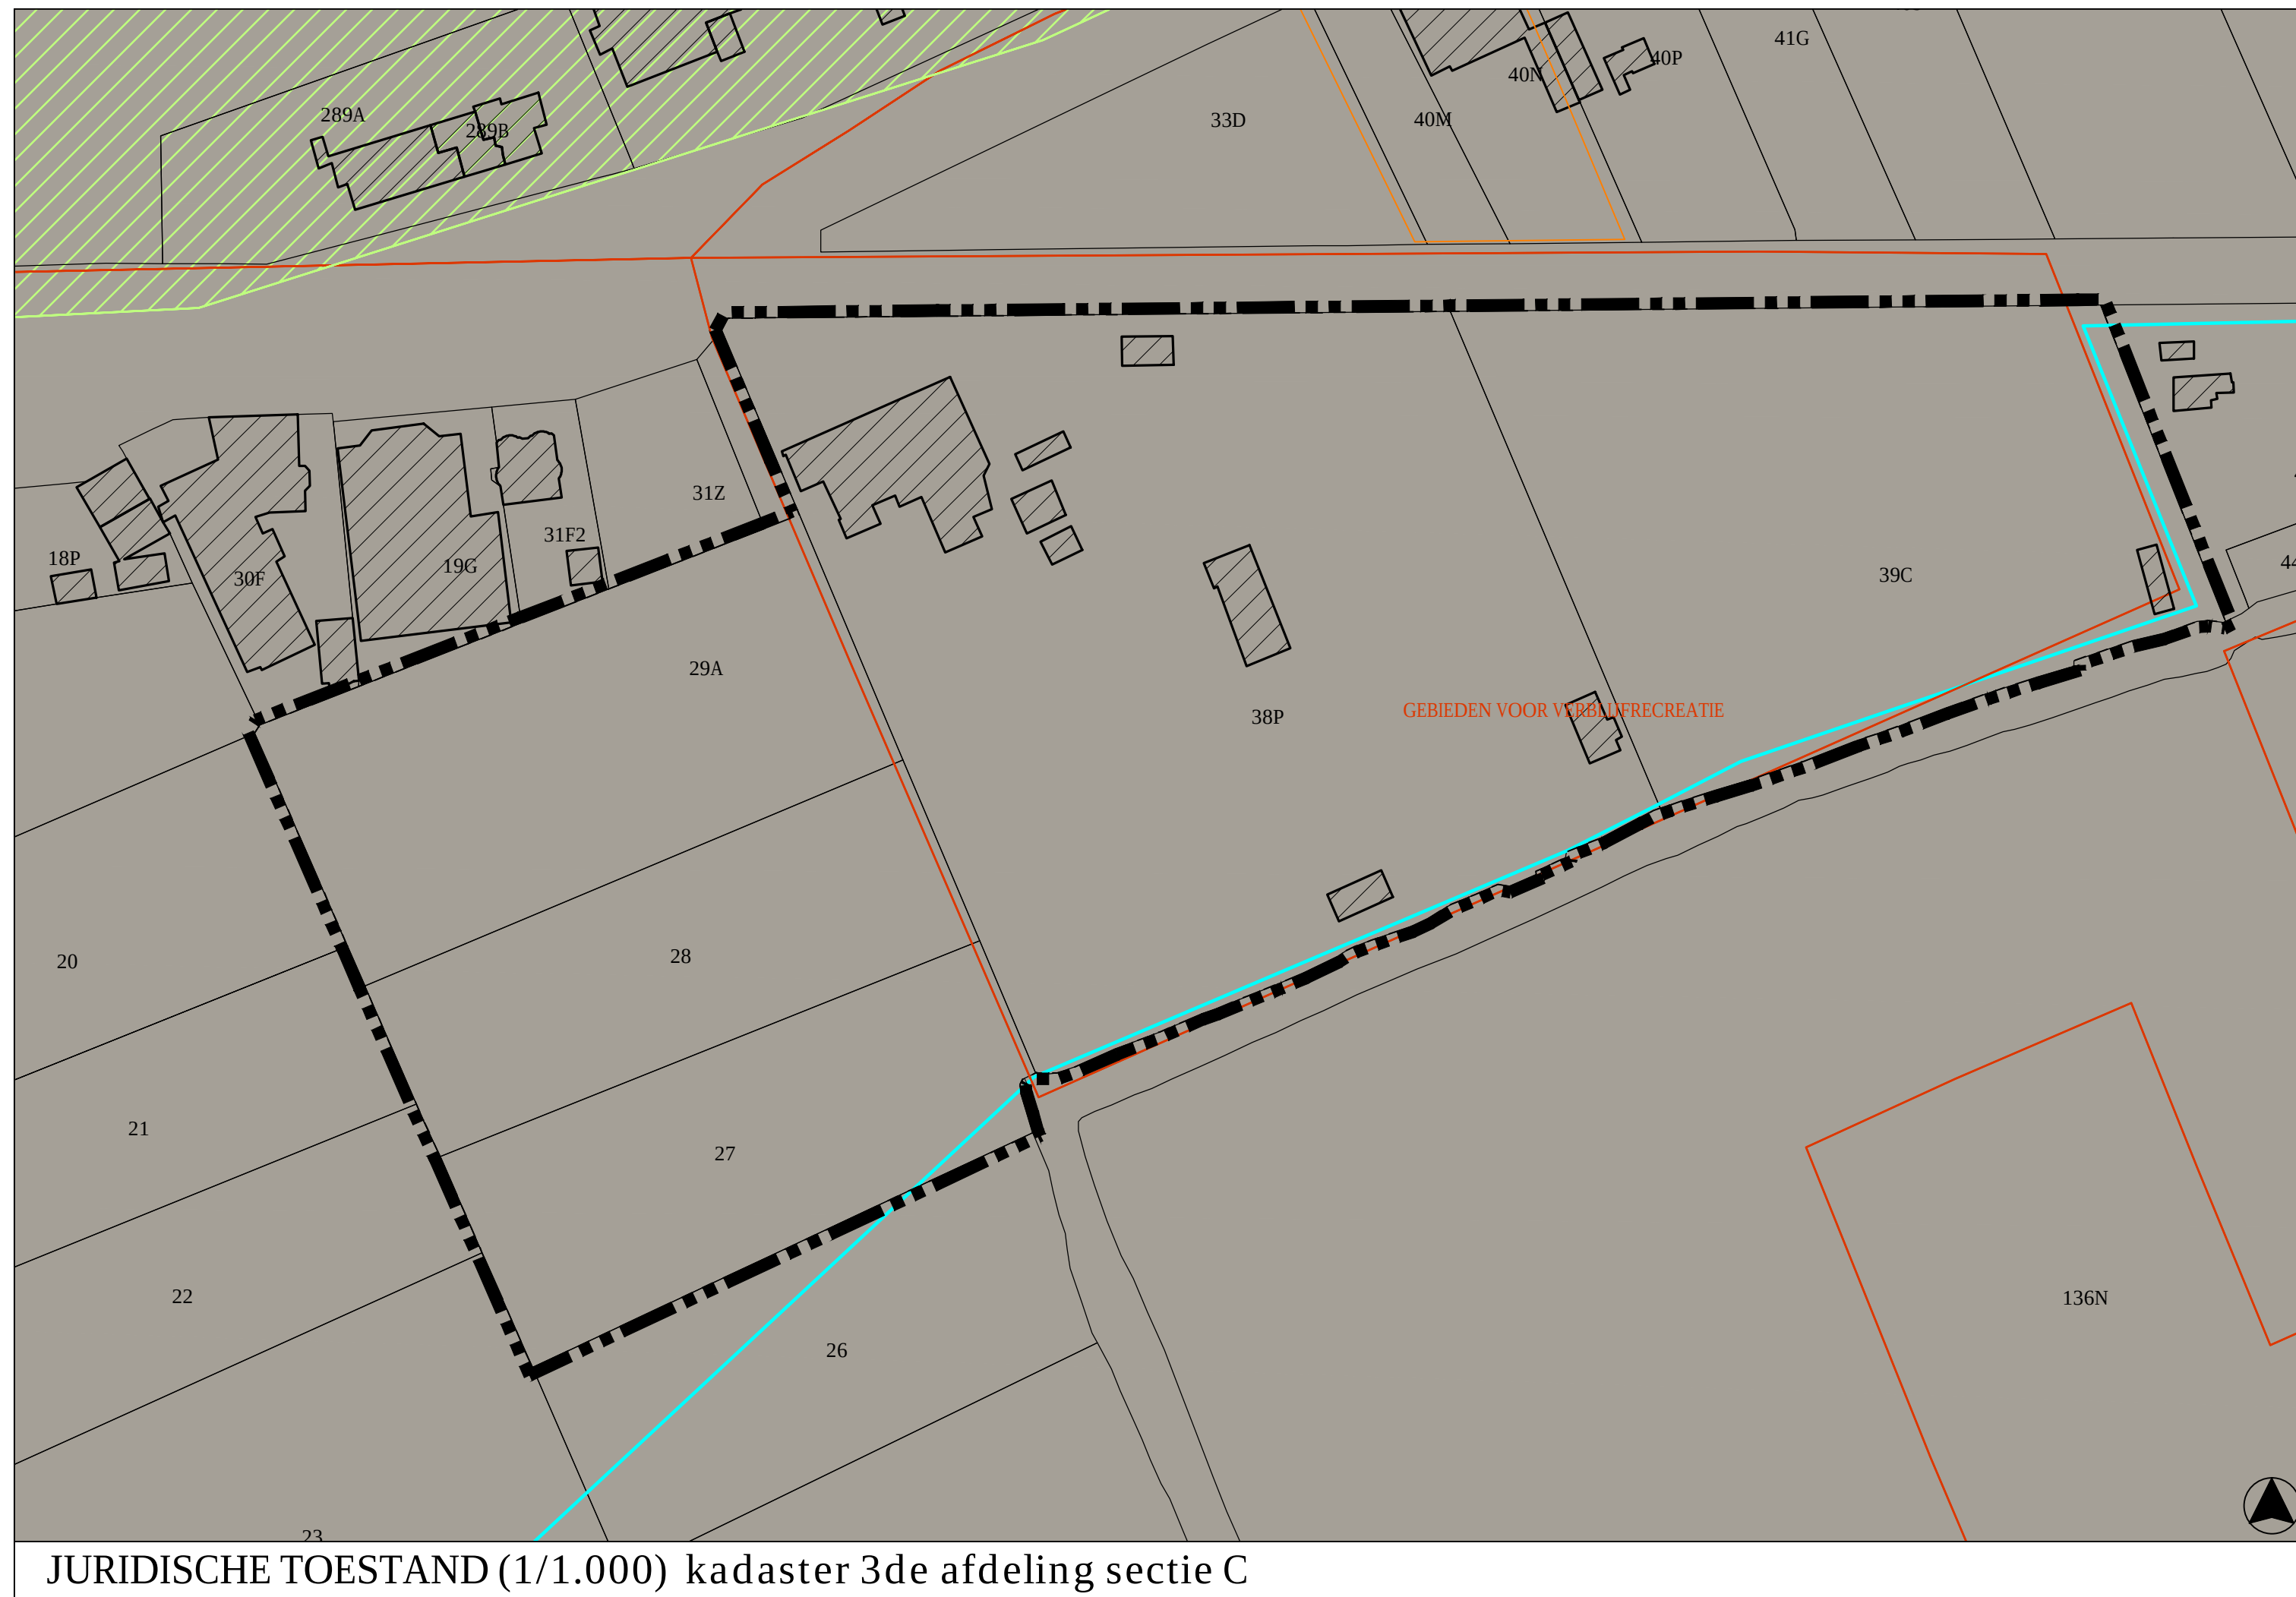

GRAFISCH PLAN :

- Bebouwing
- Perceelsgrens
- Grens RUP
- Zoniegrens
- Opgeheven verkavelingen

Categorie : RECREATIE

Subcategorie : recreatiegebied

art. 1: Zone voor openlucht recreatief bedrijf

- indicatieve aanduiding lijnbuffer
- indicatieve aanduiding hooftondsluitingsweg

art. 2: overdrukzone voor onthaal

art. 3: overdrukzone landschappelijke inpassing

art. 4: overdrukzone voor overloopopstalplaatsen

- indicatieve aanduiding lijnbuffer

PLANBATEN / PLANSCHADE / COMPENSATIE :

Planbaten mogelijk (Vlaamse Codex RO art. 2.6.4)

LIDB - REC

Van de categorie "landbouw" naar de categorie "recreatie" (2.6.4. 172)

[illegible]