



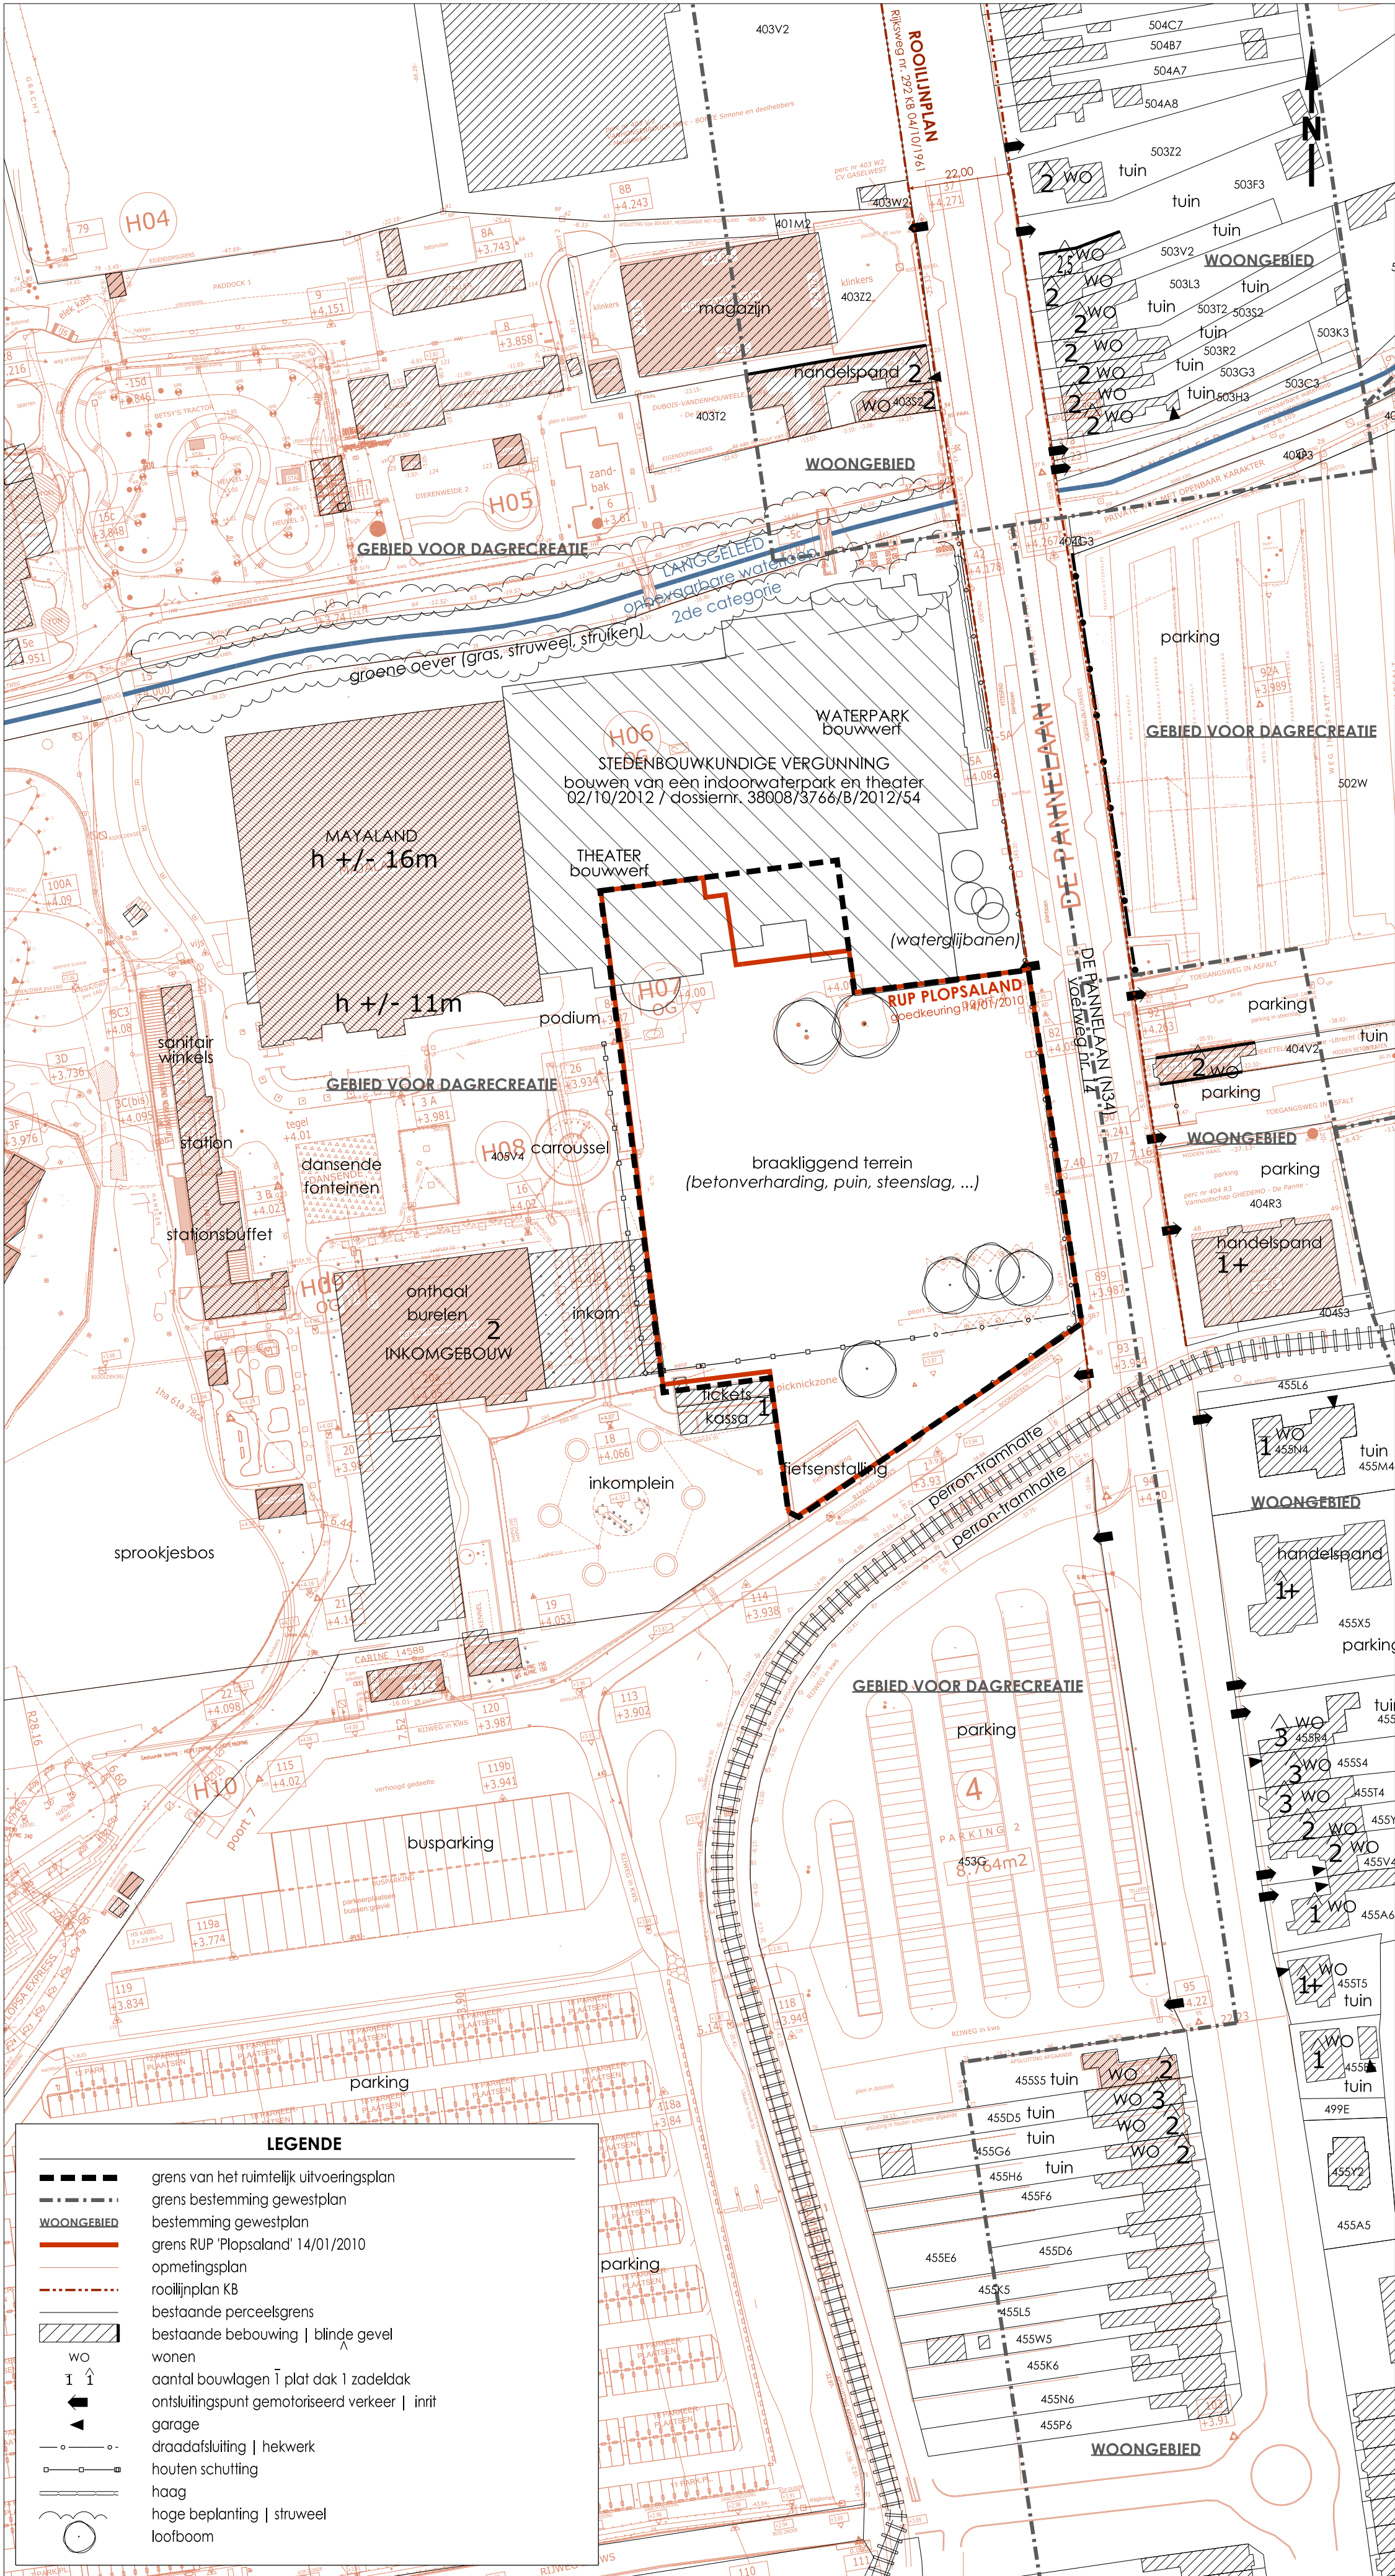


PLAN BESTAANDE & JURIDISCHE TOESTAND

1/1.000

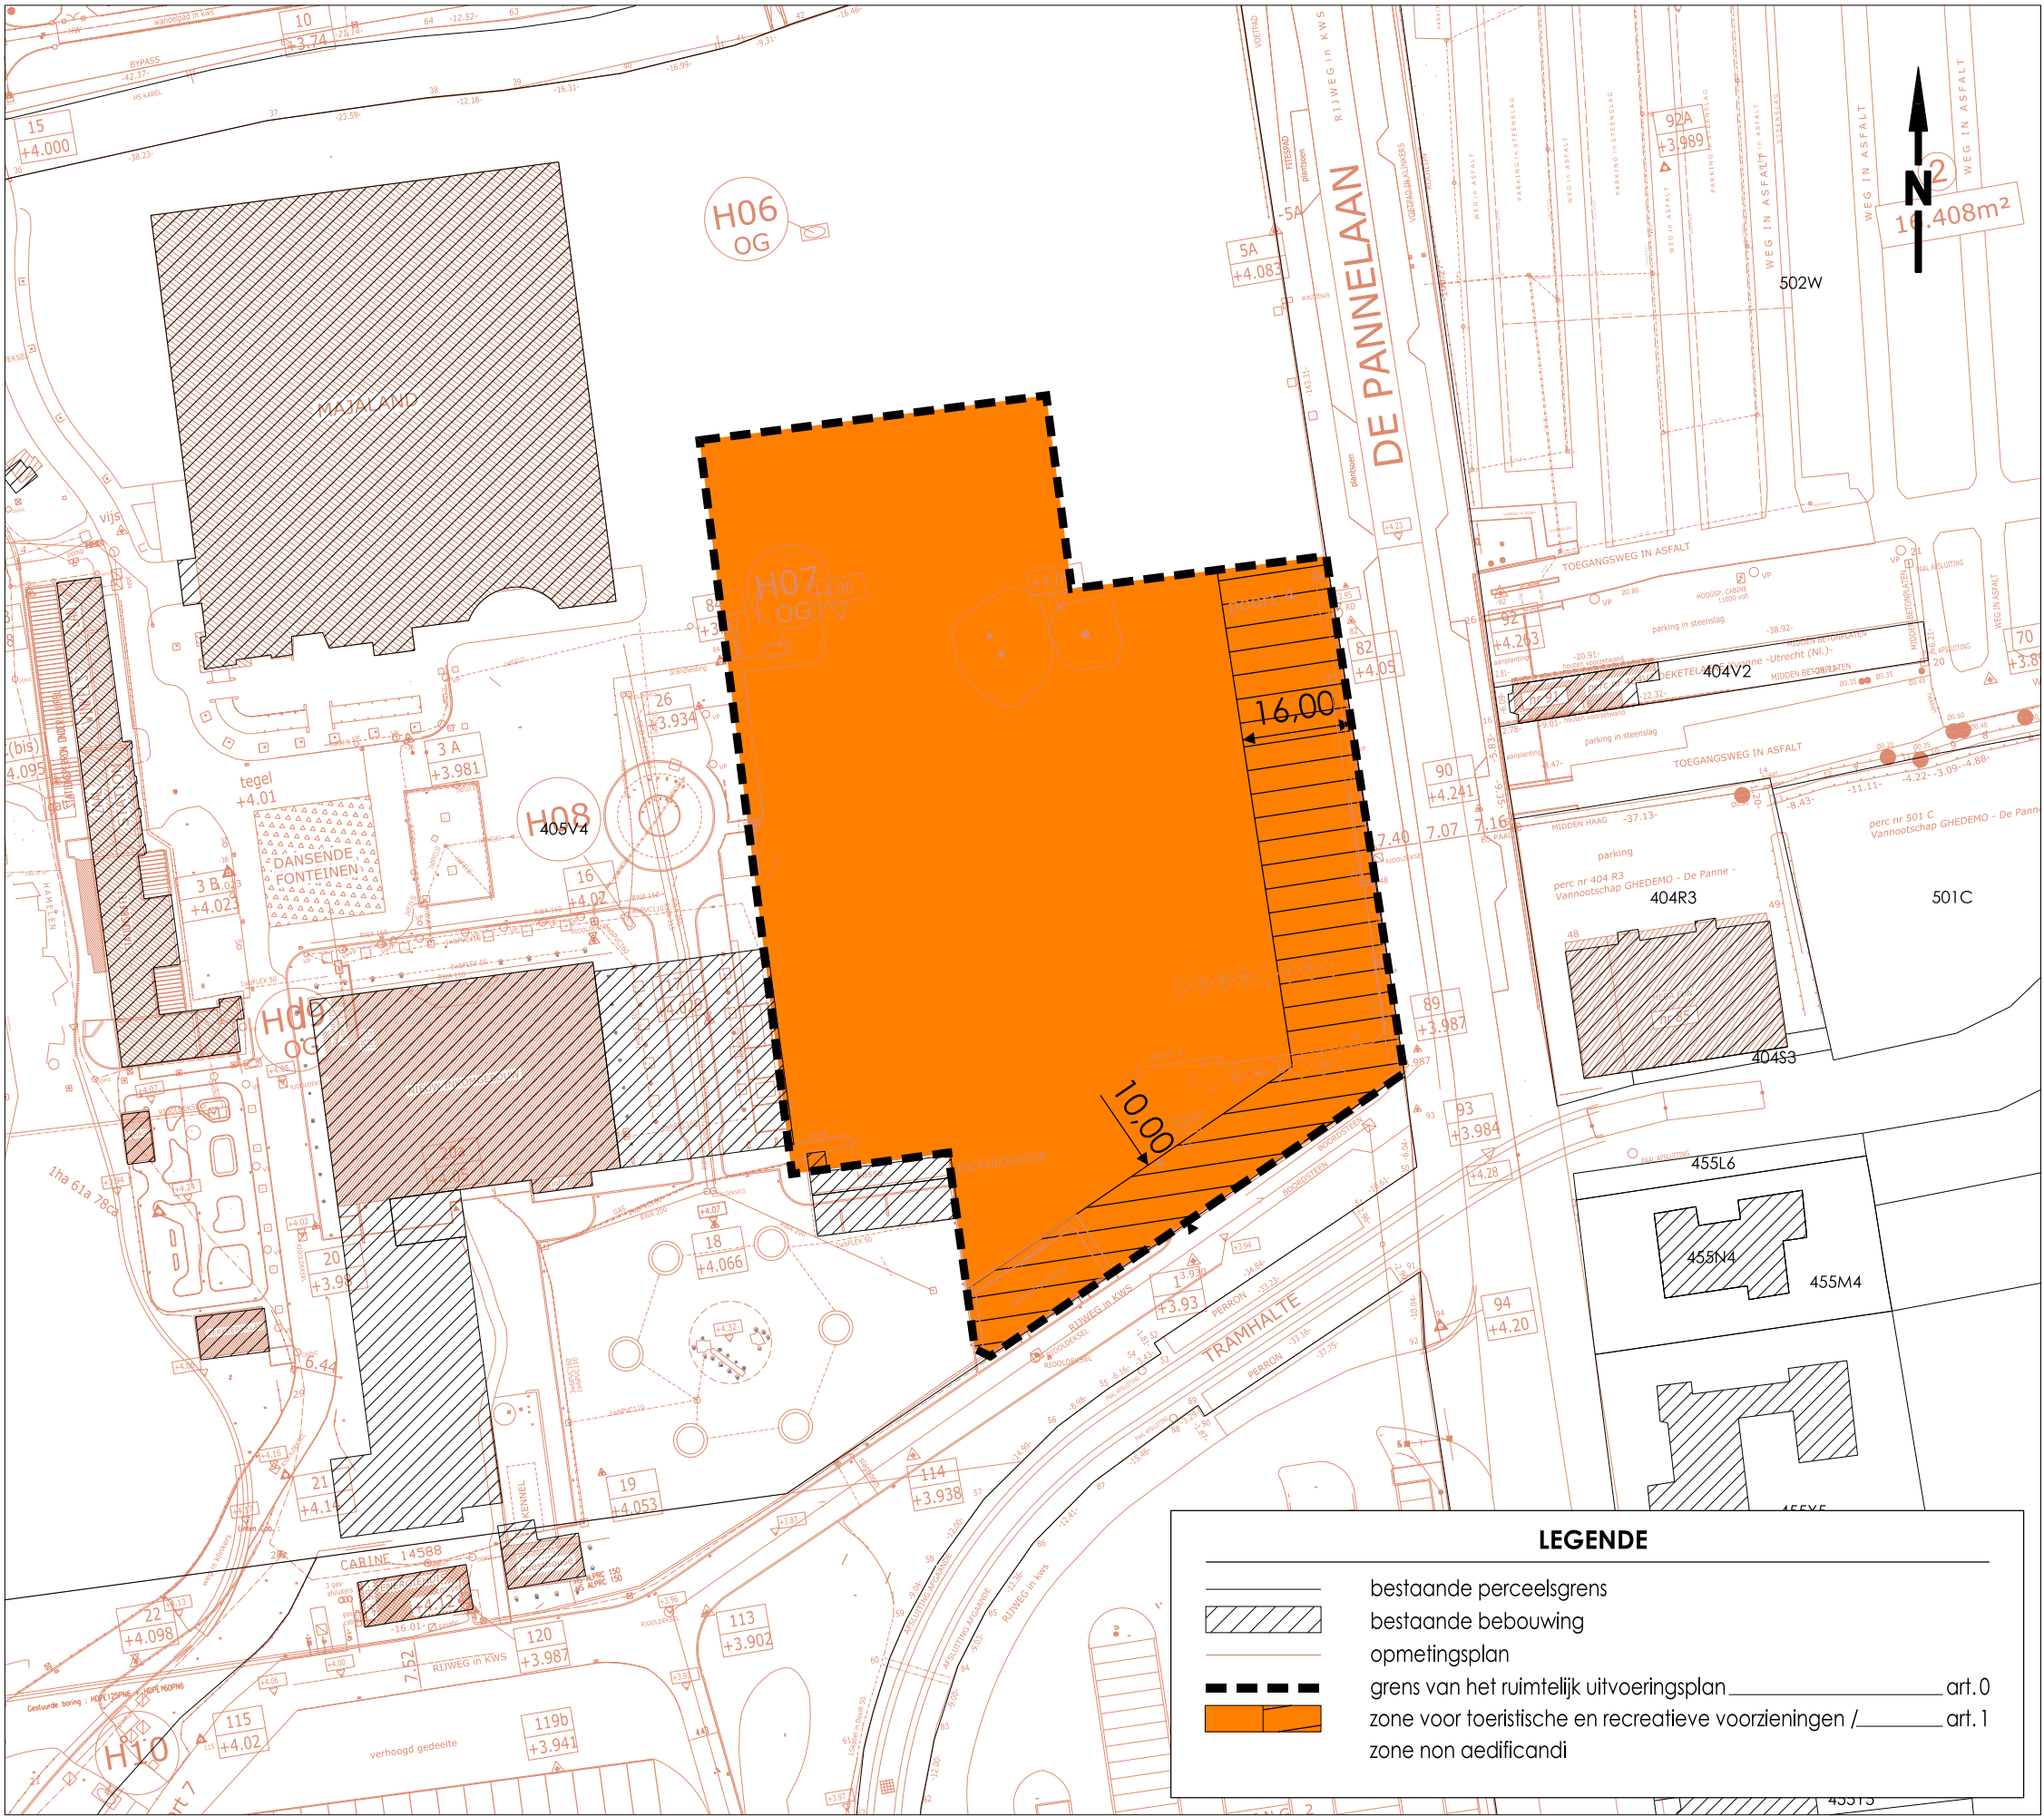


GRAFISCH PLAN

1/1.000

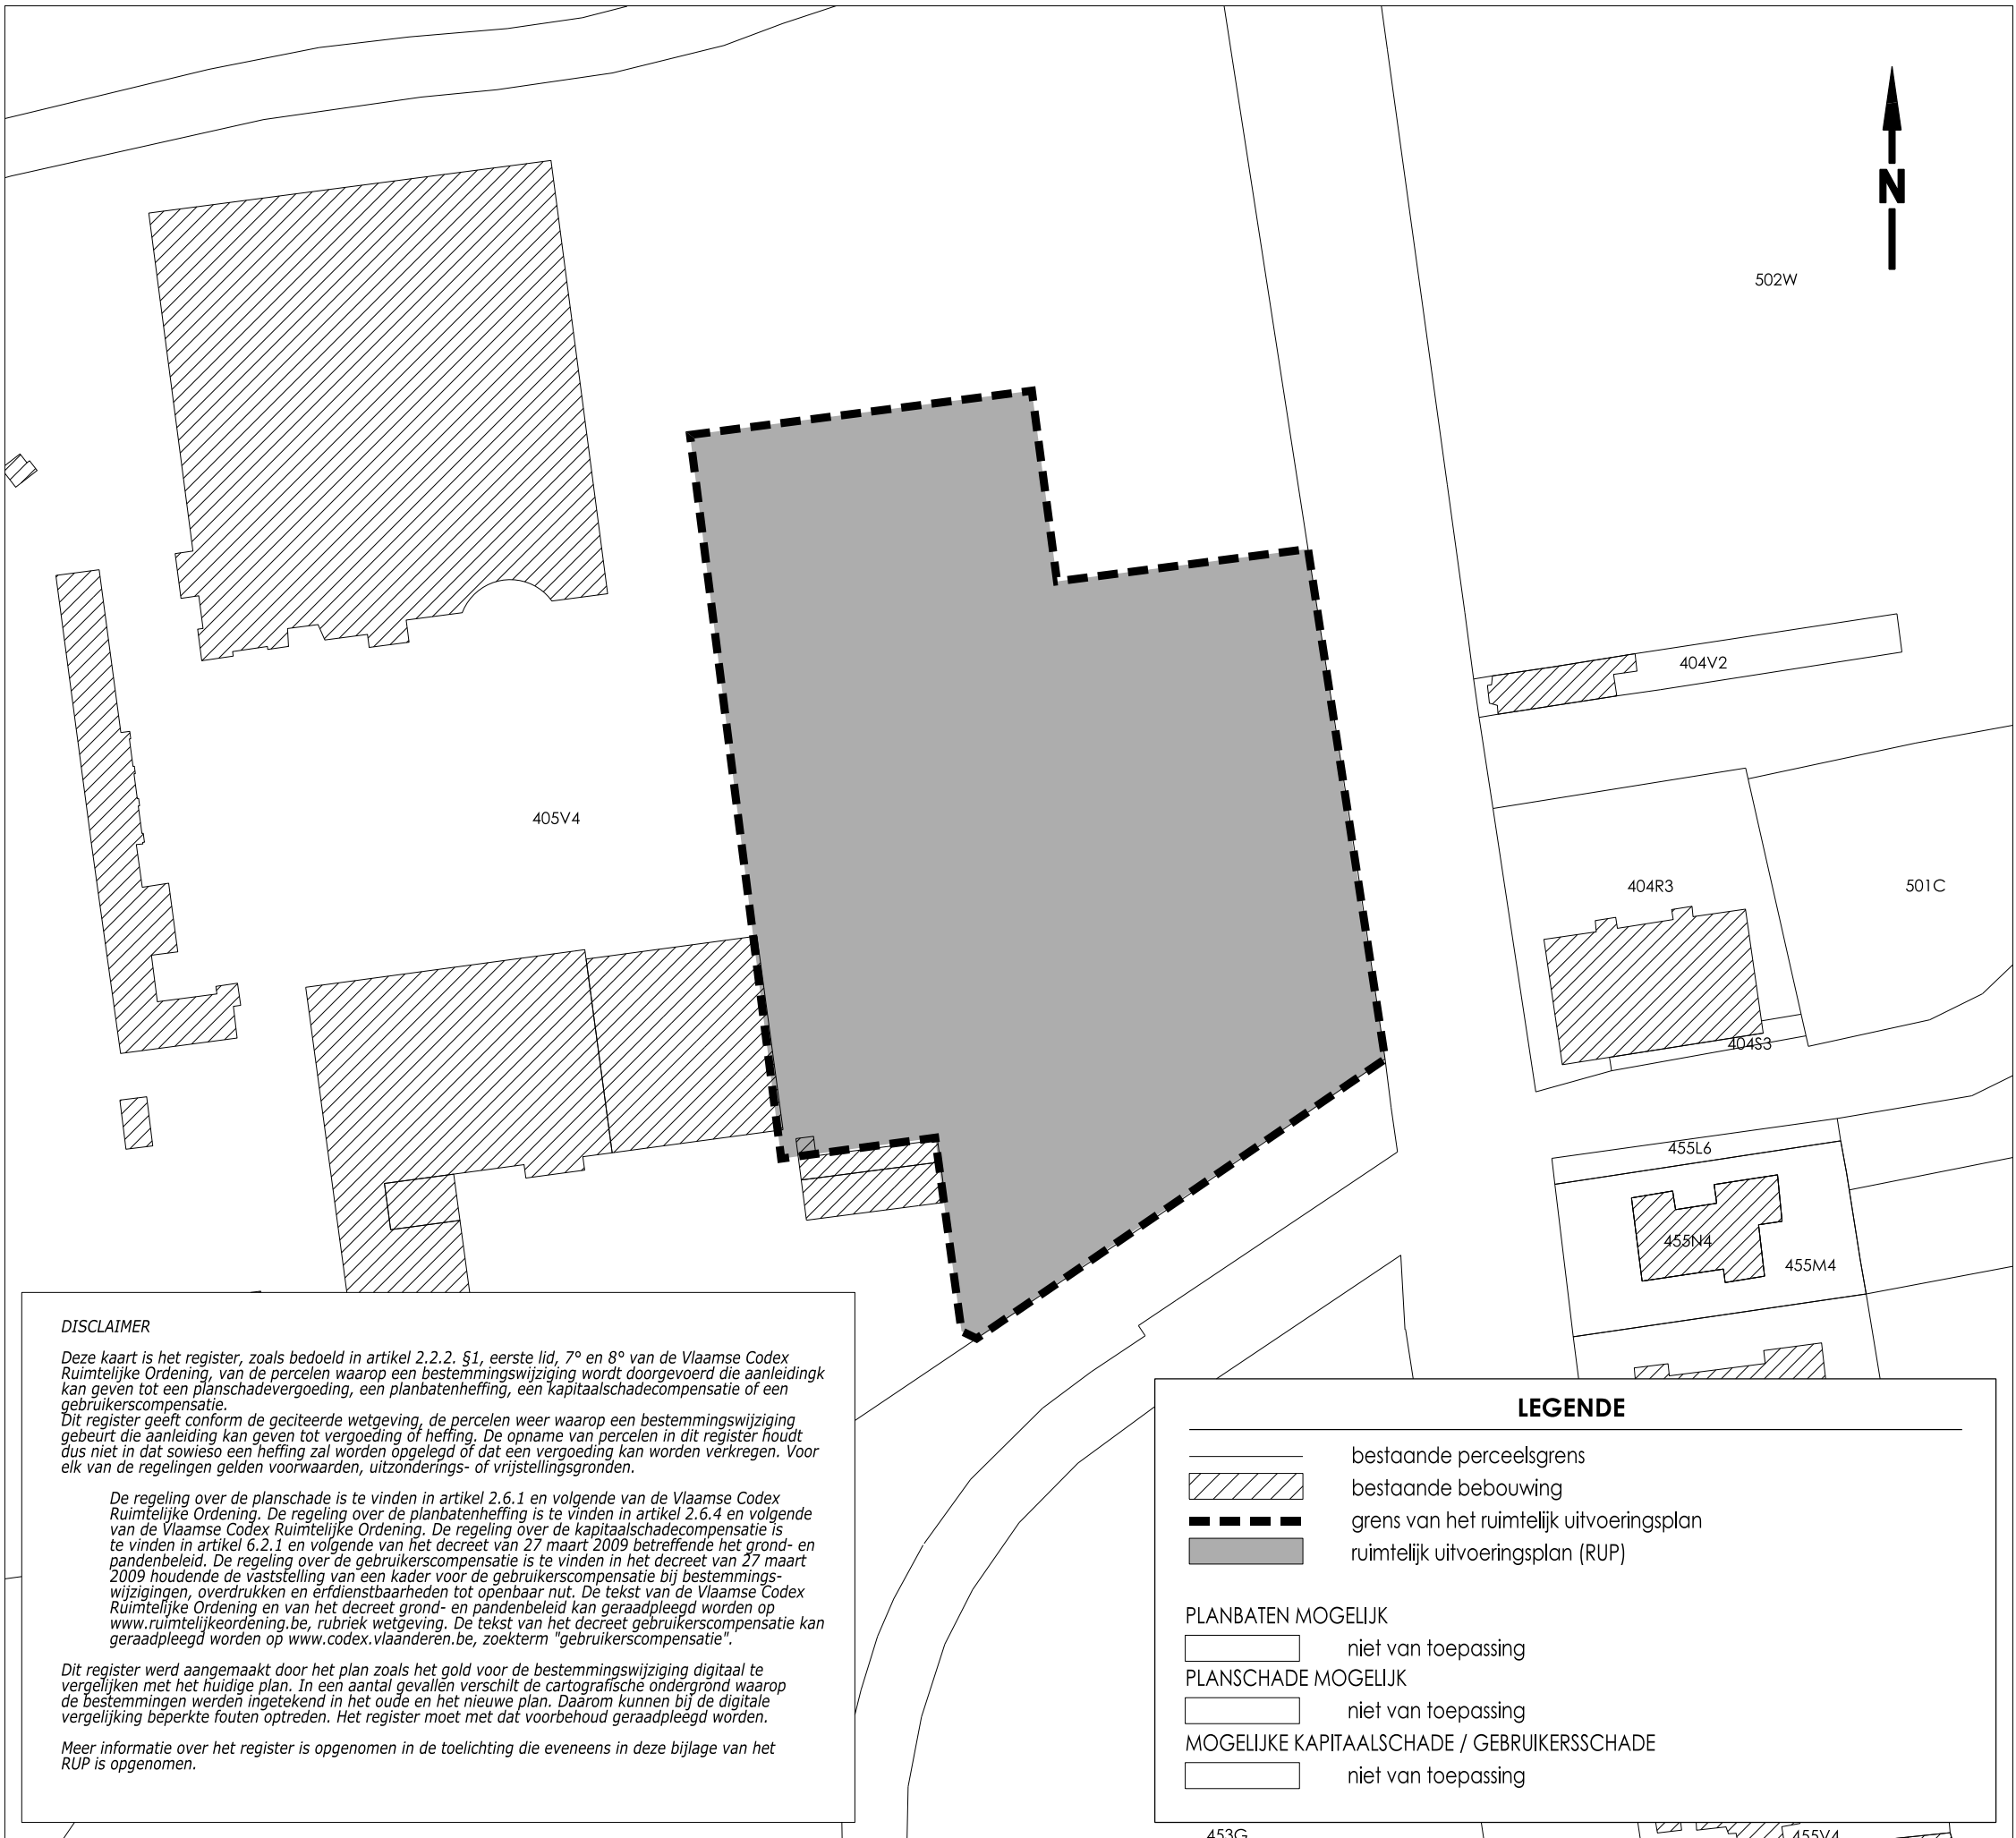

REGISTER PLANBATEN EN PLANSCHADE

1/1.000

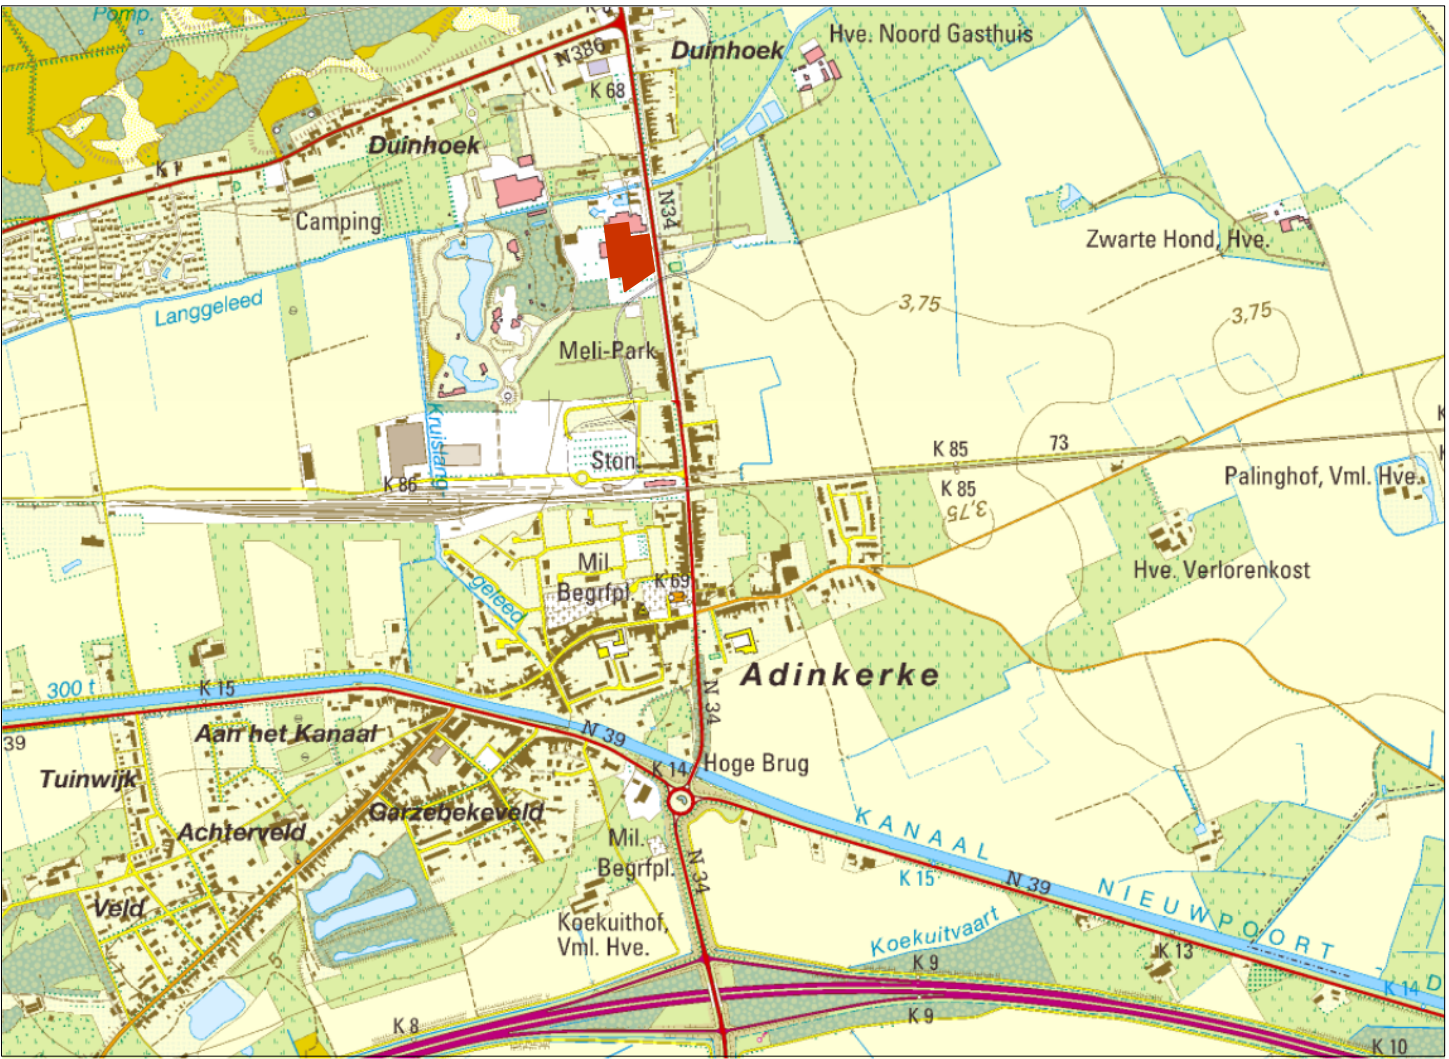

TOPOGRAFISCHE KAART

1/15.000

Gezien en goedgekeurd door de gemeenteraad in vergadering van 19.03.2013
de Gemeentesecretaris
Veerie VAN ACKERE
de Voorzitter
Eric VANHEE

Het College van Burgemeester en Schepenen bevestigt dat onderhavig plan ter inzage van het publiek op het gemeentehuis werd neergelegd van 05.04.2013 tot 04.06.2013
de Gemeentesecretaris
Veerie VAN ACKERE
de Burgemeester
Ann VANHESTE

Gezien en definitief vastgesteld door de gemeenteraad in vergadering van 25.06.2013
de Gemeentesecretaris
Veerie VAN ACKERE
de Voorzitter
Eric VANHEE

PROJECT	RUP 'PLOPSALAND' Herziening & Uitbreiding		
PROJECTNUMMER	8660-001		
LIGGING	WEST-VLAANDEREN DE PANNE De Panne, 3de afdeling, sectie C, 405V4		
OPDRACHTGEVER	GEMEENTEBESTUUR DE PANNE Zeelaan 21 8660 DE PANNE (B) tel. 058 42 97 66 e-mail: luo.anno@depanne.be (sted. ambtenaar)		
ONTWERPER	CREOSUM Heutstraat 56 3350 LINTER (B) tel. 016 84 89 90 e-mail: info@creosum.be www.creosum.be Inge Gorissen Ruimtelijk Planner opgenomen in het register conform het besluit van de Vlaamse Regering van 05/03/2000, gewijzigd op 07/07/2000, 07/11/2003, 23/04/2004 en 23/06/2006		
PLAN	PLAN BESTAANDE TOESTAND Definitief Ontwerp		
TEKENINGEN	Liggingssplan 1/15.000 Bestaande en juridische toestand 1/1.000 Grafisch plan 1/1.000 Register van percelen voor planbaten, planschade, kapitaalschade of gebruikersschade kan verschuldigd zijn. 1/1.000		
PROCEDURE	A 15.01.2013 Voorontwerp afdeling op C&S B 23.01.2013 Voorontwerp voor advies C 06.03.2013 Ontwerp voor voorlopige vaststelling D 07.04.2013 Definitief ontwerp voor definitieve vaststelling		